

3/10/2018

## OBSERVATIONS DU PUBLIC

BONARDEL ARGENTY LEBOEUF

Le projet de construction d'une route desservant la ZAC d'Égliers gare route de Rostier prévoit son passage au milieu de notre parcelle 432 la rendant de ce fait difficile voire impossible de construire sur celle-ci

Nous demandons d'annuler cette route ou de conclure avec nous l'acquisition de cette parcelle.

Merci d'y apporter votre attention

M. SIVAUD

Dans le projet OP3 dans la zone AUC le stationnement prévu semble inutile vu que chaque propriétaire doit prévoir un stationnement dans sa propriété. Merci de bien vouloir y prêter attention.

Courrier 1<sup>er</sup> Planus / Nelly Brissau  
 Courrier 1<sup>er</sup> échelle RAU

OBSERVATIONS DU PUBLIC

Mr Planus et M<sup>lle</sup> Buisson Stéphanie.  
 Mr et M<sup>me</sup> Raul Michéle et Yannick.  
 Basse Boyère  
 05600 Eyglies.

Eyglies le 25/10

Mr le commissaire enquêteur d'Eyglies

M<sup>lle</sup> Buisson de la Messaudière Stéphanie et  
 Mr PLANUS Olivier, propriétaire des parcelles  
 ZE 49 et ZE 62 situées au hameau de Basse  
 Boyère à Eyglies et M<sup>me</sup> Raul Michéle et  
 Raul Yannick, propriétaire de la parcelle  
 ZE 63 situées au hameau de Basse Boyère à  
 Eyglies,

demandent la constructibilité des parcelles  
 ci dessus nommées, en vue de construction de  
 maison ou résidence principale.

Et joint le plan cadastral avec les parcelles  
 en couleur.

Bien Cordialement.

Olivier Planus

~~Yannick~~

M<sup>me</sup> Stéphanie Buisson


Michéle RAUL

Yannick RAUL

~~Yannick RAUL~~

GA

OBSERVATIONS DU PUBLIC

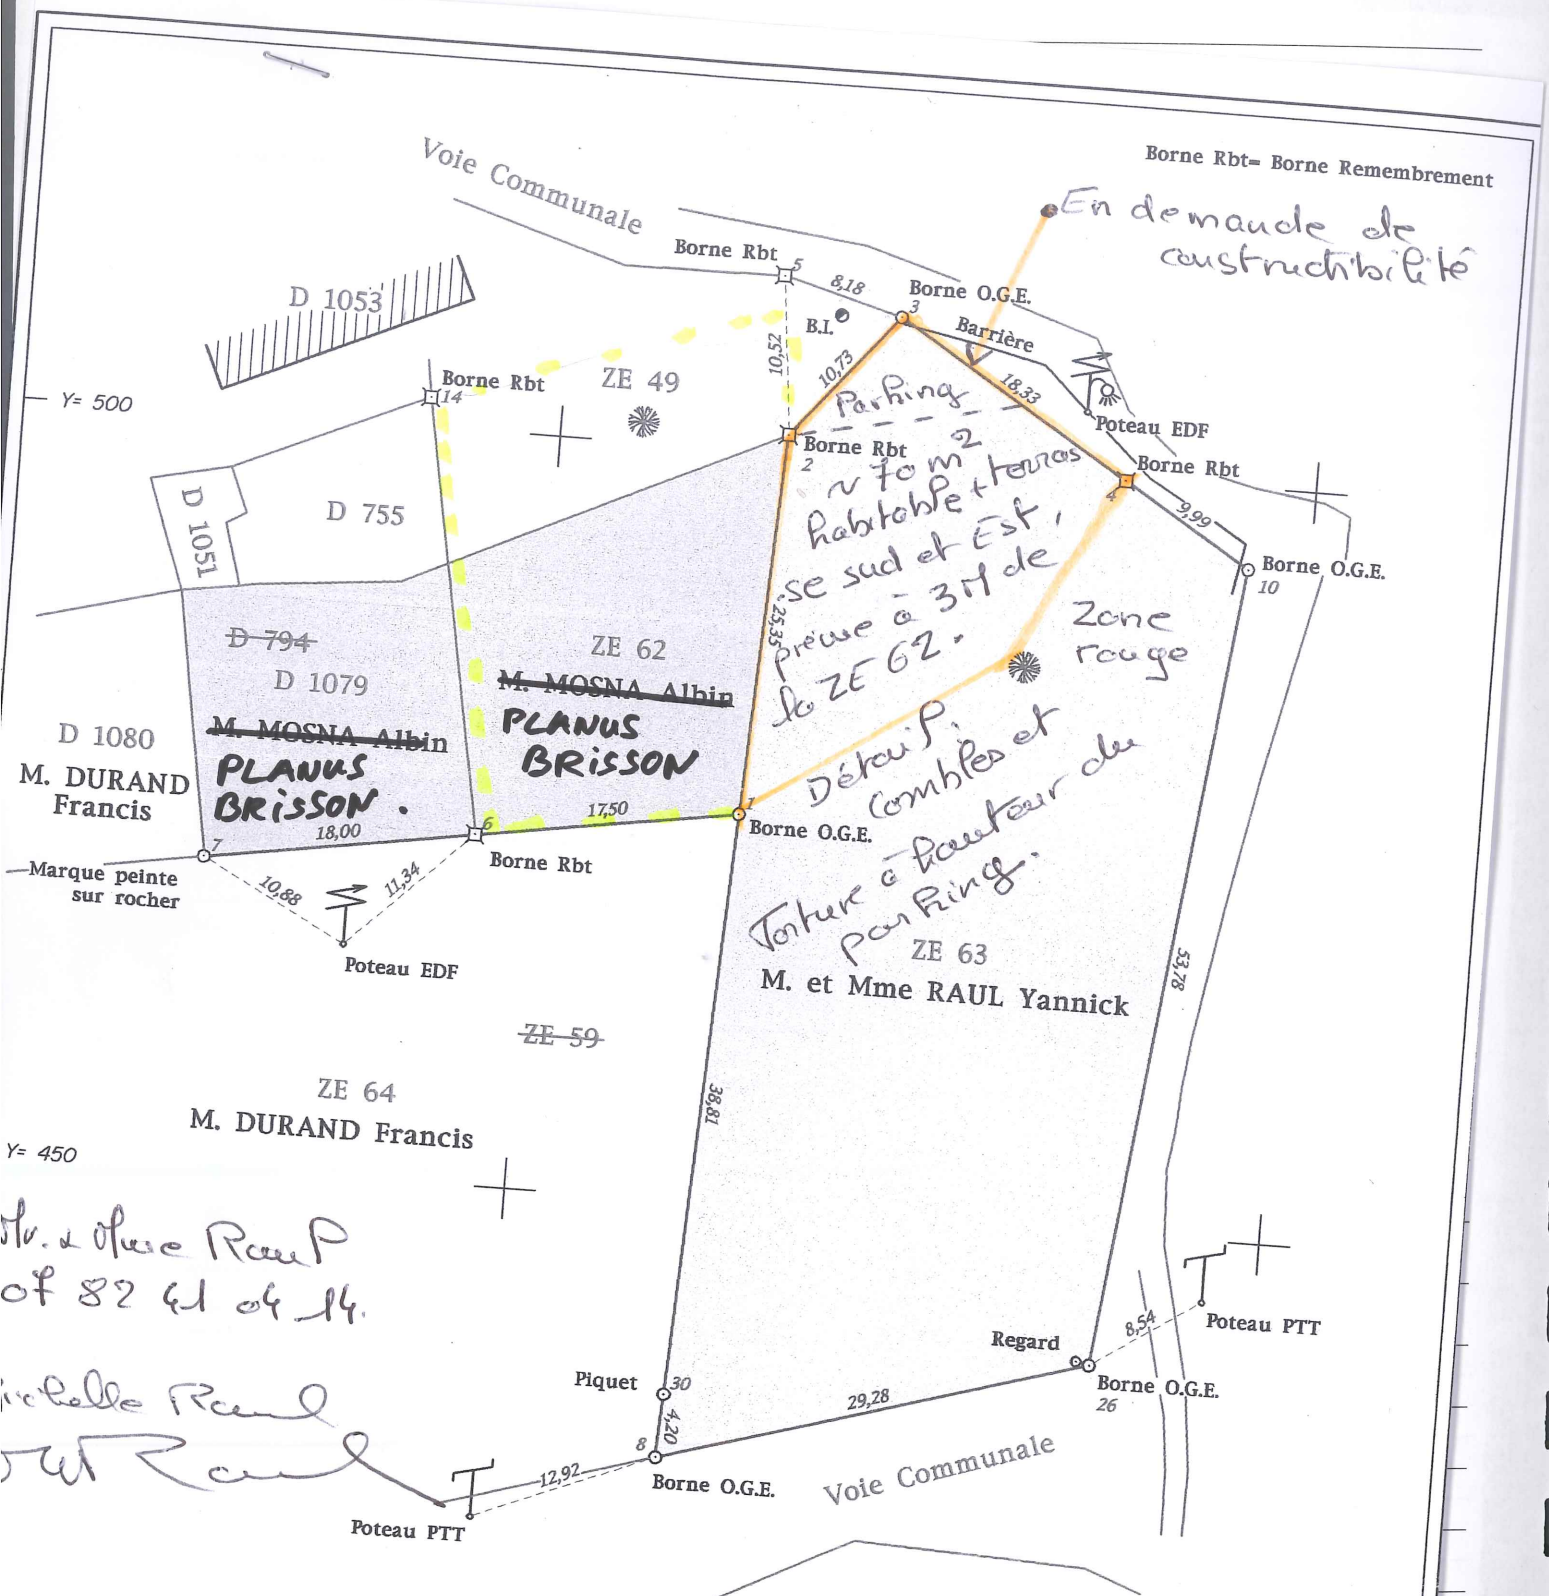

M. et Mme RAUL  
of 82 et of 14.

M. et Mme RAUL

Coordonnées rectangulaires

No	X	Y
1	963.63	475.91
2	965.02	501.22
3	971.86	509.49
4	987.45	499.85
5	963.98	511.69
6	946.32	473.27

ADRE DES GEOMET

## OBSERVATIONS DU PUBLIC

①

Eggleton le 30/09/2018

Mairie de Raze  
Basse Boyère  
05600 EYGLIERS

Après avoir le commissaire enquêteur,  
d'enquête publique du PPRU  
m'a permis de déterminer que ma  
parcelle ZE63 sise à Basse  
Boyère 05600 EYGLIERS, n'était pas  
totalement en zone à risques.

D'après le plan PLU, cette zone rose  
paraît un peu moins large que la  
zone bleue, à-jout le plan de bornage.

Je demande donc la constructibilité  
de la partie haute de la parcelle ZE63  
en zone bleue, en vue d'une rési-  
dence principale.

Ma demande se joint à celle des  
propriétaires des parcelles ZE62 + ZE49,  
qui apparaissent dans le prolonge-  
ment de la zone urbanisée.

## OBSERVATIONS DU PUBLIC

Le projet est d'utiliser la  
 partie plate proche de la route  
 comme parking. Puis le niveau des  
 combles et toitures seraient au  
 niveau du parking. En dessous  
 une construction basse d'environ 10m<sup>2</sup>  
 avec une terrasse sud est, se  
 situerait à 3 mètres de la limite  
 de la parcelle ZE62. La voirie  
 se trouve déjà sur place.

Si nécessaire, un géomètre peut  
 périmétriser la zone constructible  
 possible ou zone bleue.

Je me tiens à votre disposition  
 si nécessaire et je vous remercie  
 de votre attention portée à mon  
 projet

Jean-Luc

A-joint le plan de bornage de  
 la parcelle ZE 63.



OBSERVATIONS DU PUBLIC

Département : HAUTES ALPES  Commune : EYGLIERS	DIRECTION GÉNÉRALE DES FINANCES PUBLIQUES	Le plan visualisé : par le centre des Pôle Topographiq Cadastrale Cité Administrativ 05016 05016 GAP Cede tél. 04.92.40.16.9; cdif.gap@dgfip.fir
Section : D Feuille : 000 D 03	EXTRAIT DU PLAN CADASTRAL	Cet extrait de plan   cada
Échelle d'origine : 1/1250 Échelle d'édition : 1/1000	Annexe à la minute d'un acte notarié en date du 07/10/2014 relatif au statut de la "SCP PASCAL COUPPEY & ASSOCIÉS", notaires associés à EMILY RAY, le 07/10/2014	
Date d'édition : 21/11/2013 (fuseau horaire de Paris)		
Coordonnées en projection : RGF93CC45 ©2012 Ministère de l'Économie et des Finances		

