


Département des Hautes Alpes  
**COMMUNE D'EYGLIERS**

La Rua d'Amont

Proposition de division de la parcelle C 1179  
 et Déclassement de Domaine Public  
 pour échange entre Mme Laura GILLET  
 et la Commune d'EYGLIERS

# PLAN REGULIER

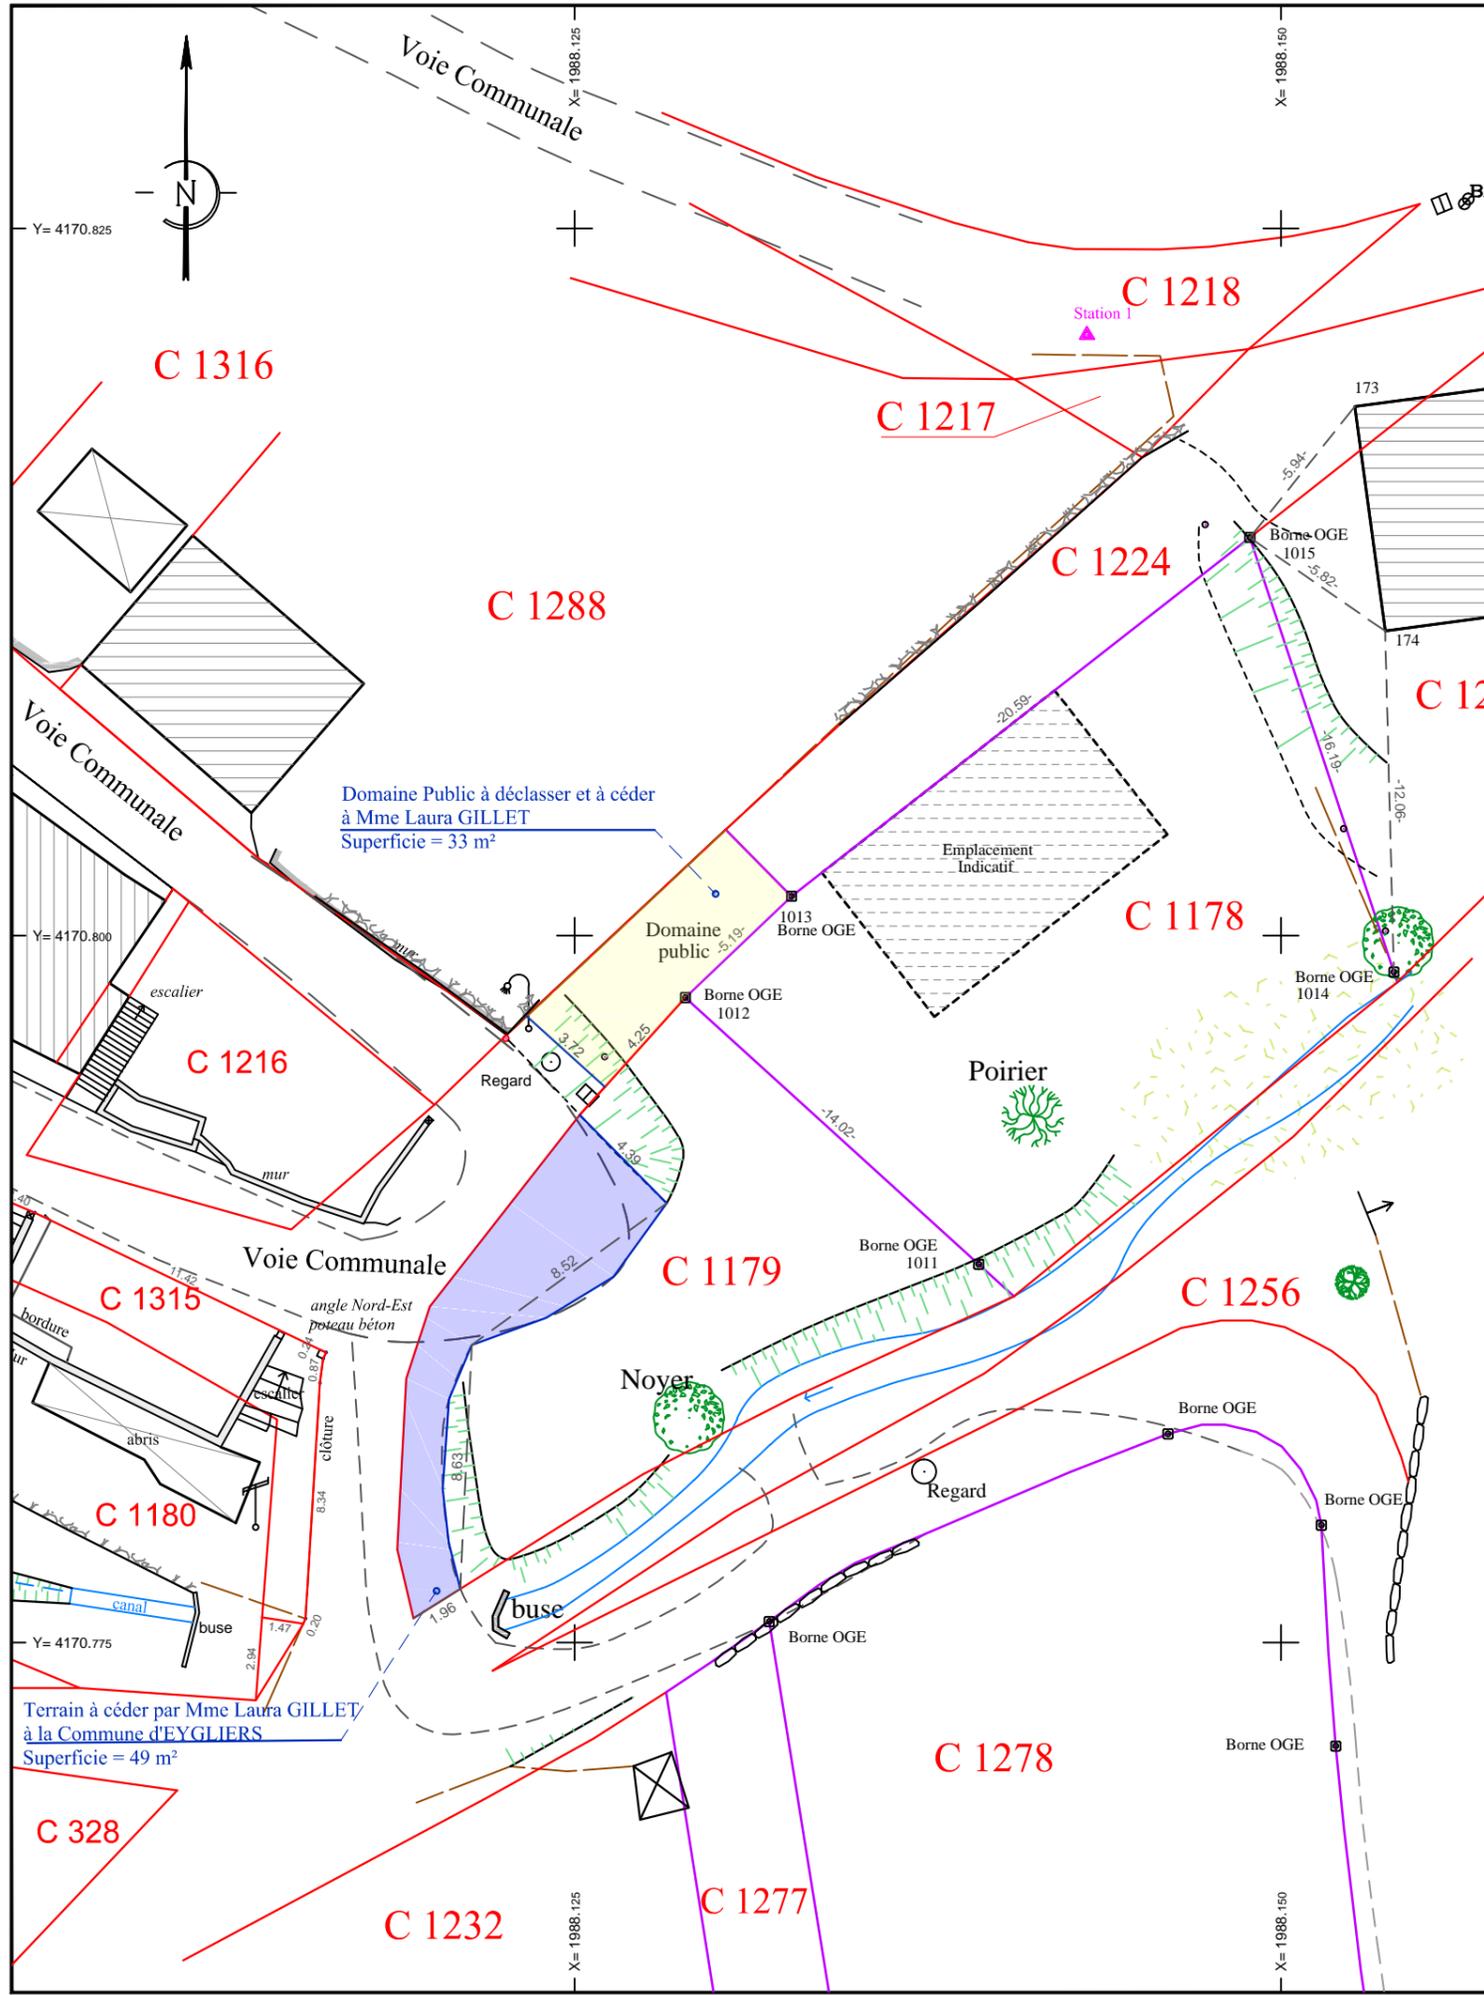

Domaine Public à déclasser et à céder  
 à Mme Laura GILLET  
 Superficie = 33 m<sup>2</sup>

Terrain à céder par Mme Laura GILLET  
 à la Commune d'EYGLIERS  
 Superficie = 49 m<sup>2</sup>

- Limites bornées
- Limite de division
- Application cadastrale donnée à titre indicatif.  
 Limites n'ayant pas fait l'objet d'un bornage contradictoire.

Référence dossier : 2023-241

<b>Echelle du dessin:</b> <b>1/250</b>	Système de coordonnées RGF 93 - CC45 (rattachement par GPS à partir du réseau d'antennes fixes TERIA)	Nivellement rattaché au N.G.F. (rattachement par GPS à partir du réseau d'antennes fixes TERIA)			
 <p><b>SCP POTIN</b> Géomètre-Expert</p> <p>Les Hespérides A2 -22 Av. Charles de Gaulle              05200 EMBRUN              Tél: 04-92-43-00-45 - Fax: 04-92-43-52-16              Mail: <a href="mailto:potin@geometre-embrun.fr">potin@geometre-embrun.fr</a></p>	<b>FORMAT D'IMPRESSION A3</b> Ce document ne devra être reproduit qu'en couleur pour conserver sa lisibilité				
	b	28/11/2023	TFT	Projet de division	JPN
	A	01/2017	TFT	Etat des lieux	JPN
Indice	Date	Dessiné par	Modifications-Observations	Contrôlé par	